


道路台帳図 (平坦部位置)

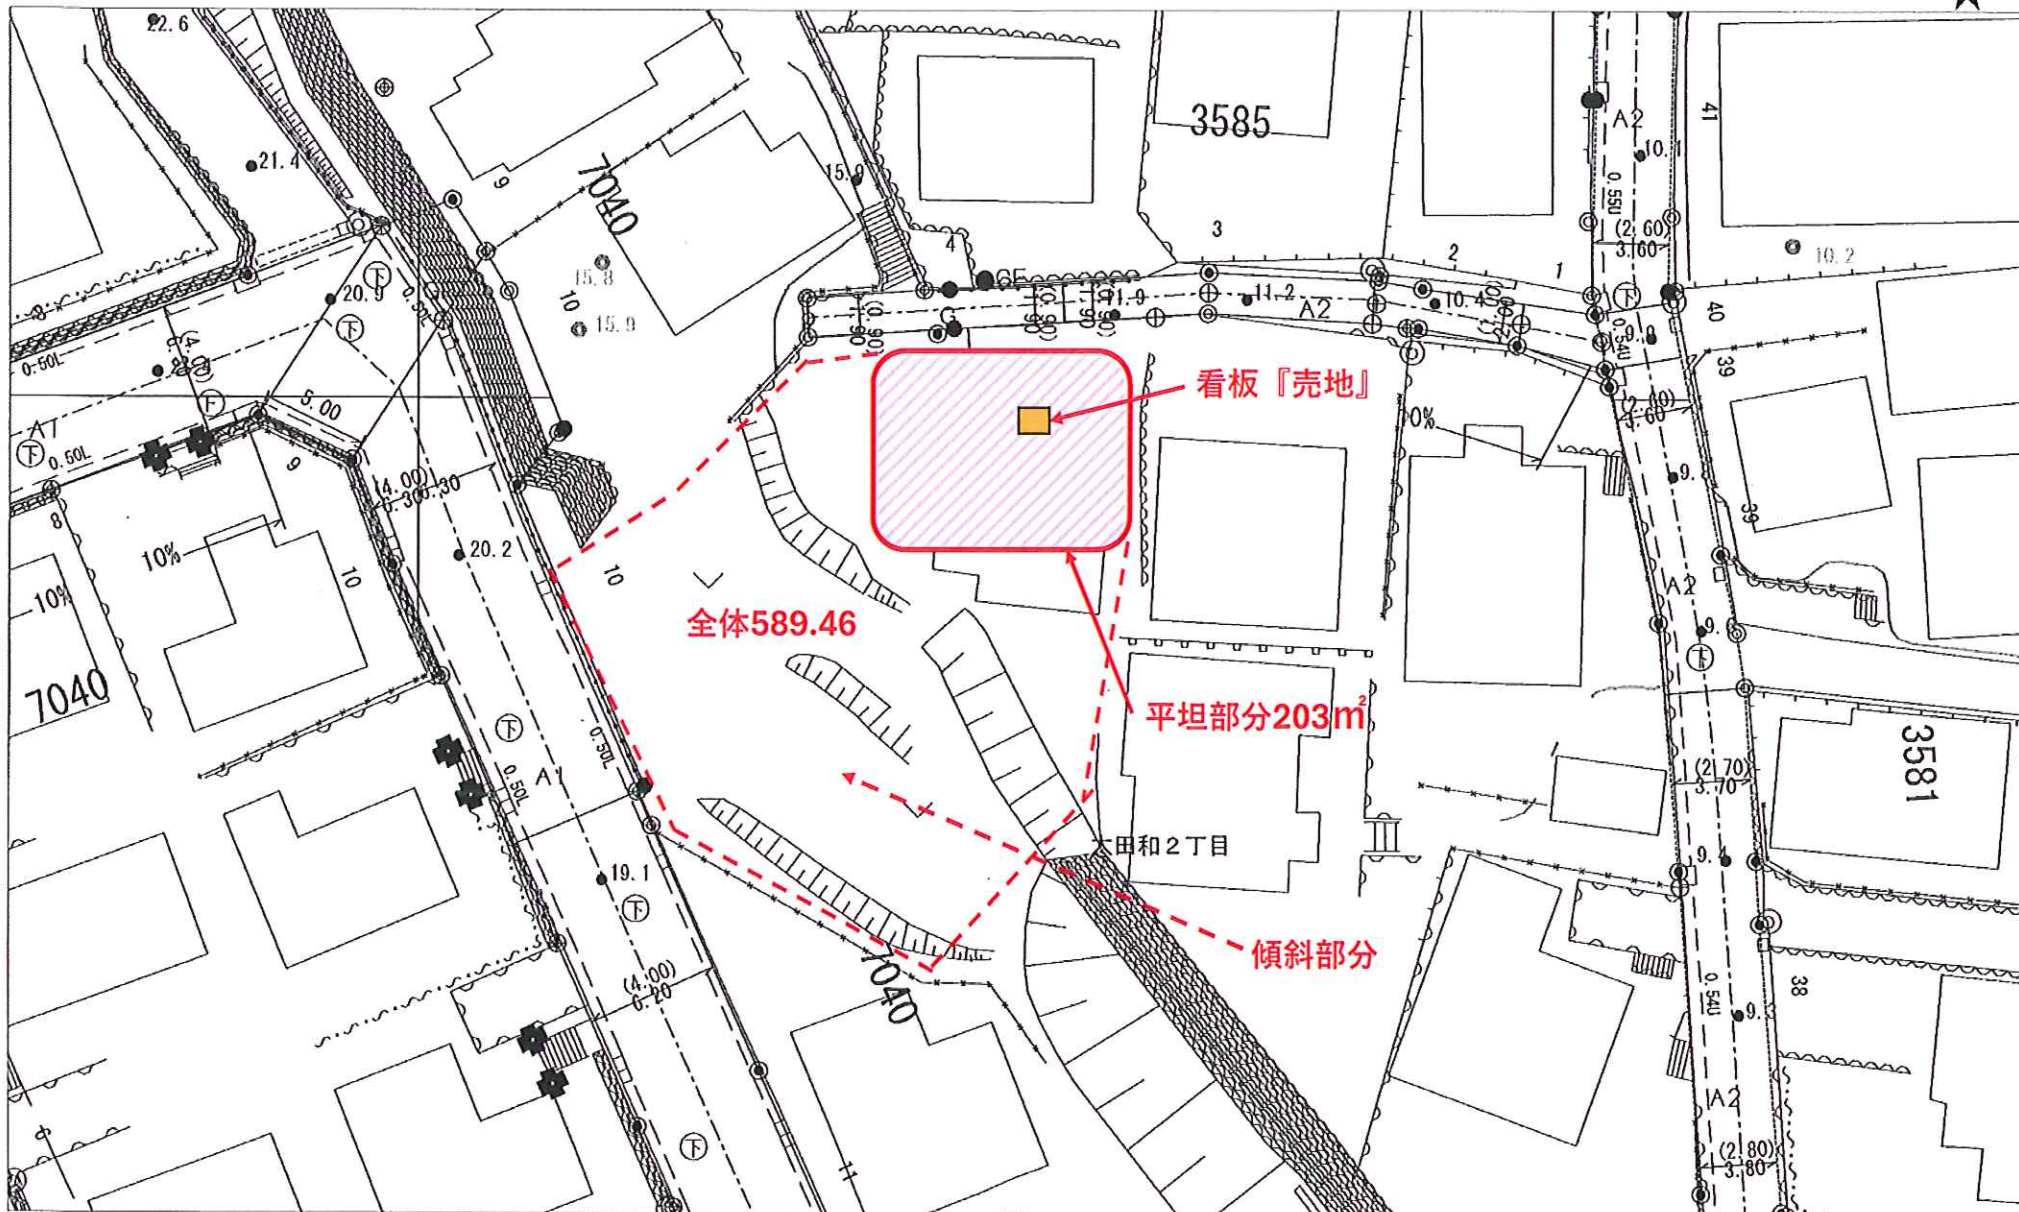

調査年月日：2024年01月19日
出図年月日：2024年01月19日

縮尺 1:250



この図面は道路法第28条第1項に基づき、道路の区域の境界線等を表示した図面です。敷地所有権の境界を示したものではありませんので、ご注意ください。